


# FRIONIC Speicher // Kälteanlage // Hochtemperatur-Wärmeerzeuger (optional)

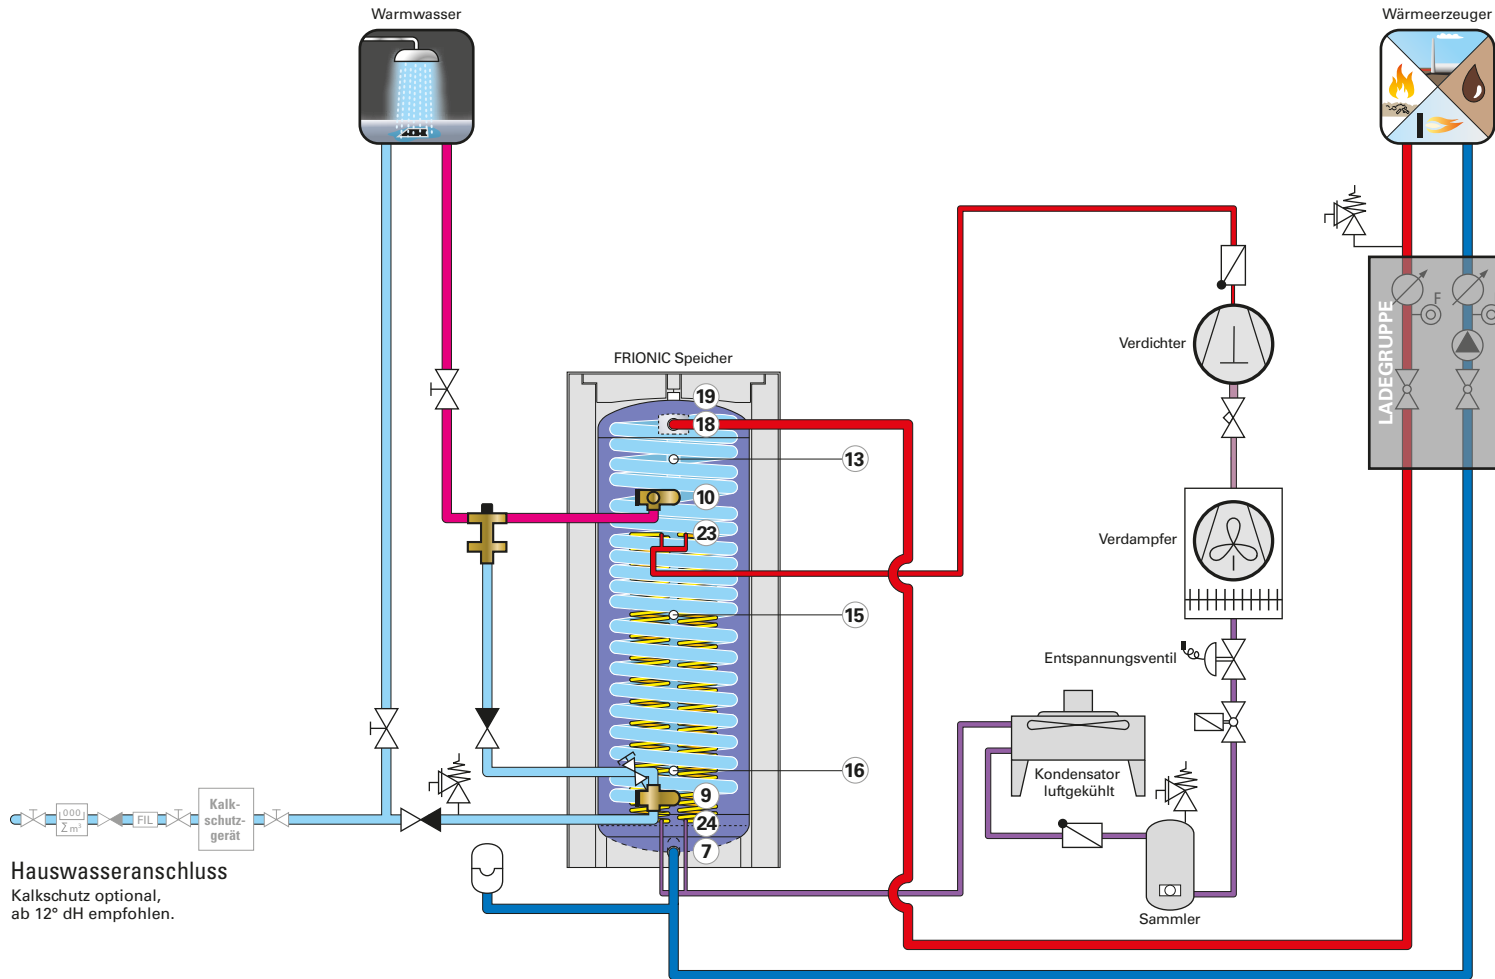

**Hauswasseranschluss**  
Kalkschutz optional,  
ab 12° dH empfohlen.



Neulandstr. 36, A 6971 Hard  
T +43/5574/84211, info@speichertechnik.com  
www.speichertechnik.com

Lösungsvorschlag ohne Anspruch auf Vollständigkeit.  
Technische Änderungen vorbehalten.

- **ABWÄRMENUTZUNG DER KÄLTEANLAGE**  
Direktkondensationsprinzip
- **BACKUP WÄRMEERZEUGER (OPTIONAL)**  
Pellets / Gastherme / Öl- oder Gaskessel / Fernwärme
- **WARMWASSER**  
Warmwasseranschluss mit Revisionseinheit und Brauchwassermischer mit Zirkulationsfunktion

- ZUBEHÖR**
- Brauchwasser-Revisionsset ..... Art.Nr. 10383
  - Brauchwassermischer VTR 322 ..... Art.Nr. 10206
  - Bypass-Rückschlagventil ..... Art.Nr. 6699

## ANSCHLUSSEBELEGUNG

- 23 12 x 1 mm Vorlauf Kondensatoren (2 Edelstahl-Glattröhrtauscher mit separaten Anschlüssen)
  - 24 12 x 1 mm Rücklauf Kondensatoren (2 Edelstahl-Glattröhrtauscher mit separaten Anschlüssen)
  - 18 IG 1" Vorlauf Wärmeerzeuger
  - 7 IG 1" Rücklauf Wärmeerzeuger
  - 9 AG 5/4" Kaltwasser Eintritt
  - 10 AG 5/4" Warmwasser Austritt
- Anschlüsse für Steckmodul (3 Fühler und 1 Thermometer)**
- 13 Fühler Nachladung EIN Thermometer
  - 15 Fühler Nachladung AUS Thermometer
  - 16 Fühler Nachladung AUS Thermometer
  - 7 IG 1" Expansion / Entleerung
  - 19 IG 1" Automatischer Entlüfter

## SYMBOLERKLÄRUNG

- Umwälzpumpe
- Durchgangsventil
- Absperrarmatur
- Absperrventil mit Rückflussverhinderer
- Rückschlagklappe
- Strangregulierventil
- Sicherheitsventil
- Thermometer mit Absperrhahn
- KFE-Hahn
- Dreiwegeventil / Mischer
- Magnetventil
- Brauchwasser-Thermomischer
- BW-Revisionsset
- Membran-Ausdehnungsgefäß

**HINWEIS:**  
Dargestellte Solar- und Heizungsgruppen können je nach Hersteller variieren. Achten Sie auf den hydraulischen Abgleich und eine einfache Servicezugänglichkeit.

**F4**

V03/2016